

Agenzia del Territorio
CATASTO FABBRICATI
Ufficio Provinciale di
Lecco

Dichiarazione protocollo n. LC0146695 del 23/11/2004

Planimetria di u.i.u. in Comune di Annone Di Brianza

Via Sant'antonio

civ.

Identificativi Catastali:

Sezione:

Foglio: 15

Particella: 3213

Subalterno: 1

Compilata da:

Crippa Luca

Iscritto all'albo:

Geometri


Prov. Lecco

N. 589

Scheda n. 1

Scala 1:200

Catasto dei Fabbricati - Situazione al 14/08/2016 - Comune di ANNONE DI BRIANZA (A301) - < Foglio: 9 - Particella: 3213 - Subalterno: 1 >
VIA SANT' ANTONIO piano: T;

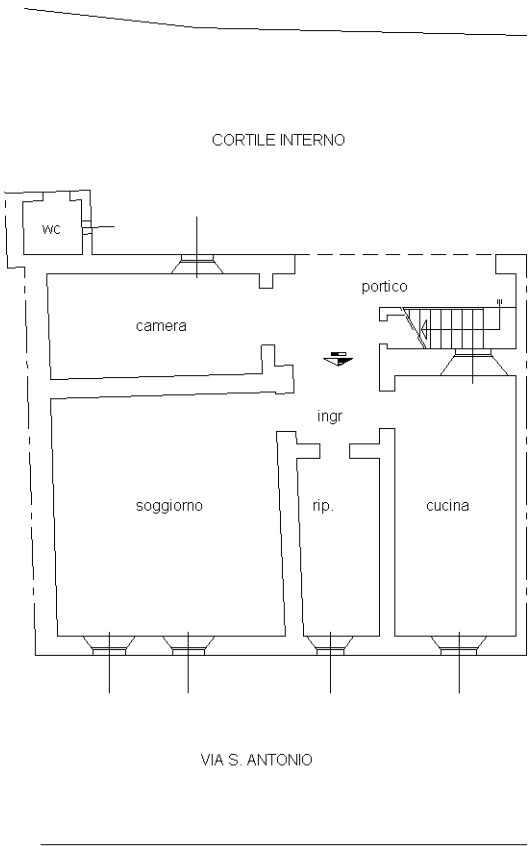

PIANO TERRENO H=310



Ultima planimetria in atti

Agenzia del Territorio
CATASTO FABBRICATI
Ufficio Provinciale di
Lecco

Dichiarazione protocollo n. LC0146695 del 23/11/2004

Planimetria di u.i.u. in Comune di Annone Di Brianza

Via Sant'antonio

civ.

Identificativi Catastali:

Sezione:

Foglio: 15

Particella: 3213

Subalterno: 2

Compilata da:

Crippa Luca

Iscritto all'albo:


Geometri

Prov. Lecco

N. 589

Scheda n. 1

Scala 1:200

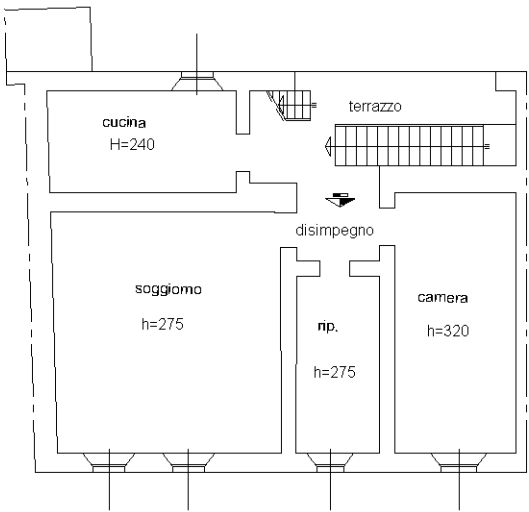

PIANO PRIMO



Catasto dei Fabbricati - Situazione al 14/08/2016 - Comune di ANNONE DI BRIANZA (A301) - < Foglio: 9 - Particella: 3213 - Subalterno: 2 >
VIA SANT' ANTONIO piano: 1-2;

Ultima planimetria in atti

Agenzia del Territorio
CATASTO FABBRICATI
Ufficio Provinciale di
Lecco

Dichiarazione protocollo n. LC0146695 del 23/11/2004

Planimetria di u.i.u. in Comune di Annone Di Brianza

Via Sant'antonio

civ.

Identificativi Catastali:

Sezione:

Foglio: 15

Particella: 3213

Subalterno: 2

Compilata da:

Crippa Luca

Iscritto all'albo:


Geometri

Prov. Lecco

N. 589

Scheda n. 2

Scala 1:200

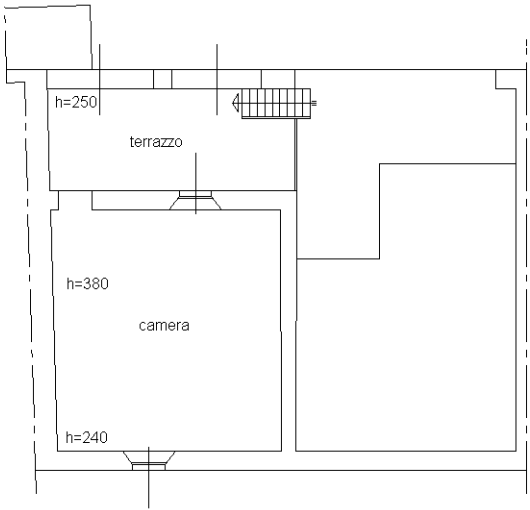

PIANO SECONDO



Catasto dei Fabbricati - Situazione al 14/08/2016 - Comune di ANNONE DI BRIANZA (A301) - < Foglio: 9 - Particella: 3213 - Subalterno: 2 >
VIA SANT' ANTONIO piano: 1-2;

Ultima planimetria in atti

10 metri