

Agenzia delle Entrate
CATASTO FABBRICATI
Ufficio Provinciale di
Lecco

Dichiarazione protocollo n. LC0052198 del 07/05/2026

Comune di Cortenova

Via Provinciale

civ. 29

Identificativi Catastali:

Sezione: COR

Foglio: 4

Particella: 4601

Subalterno: 1

Compilata da:

Invernizzi Nicoletta

Iscritto all'albo:

Geometri

Prov. Lecco


N. 546

Planimetria

Scheda n. 1


Scala 1:200

PRIMO PIANO/ sottotetto

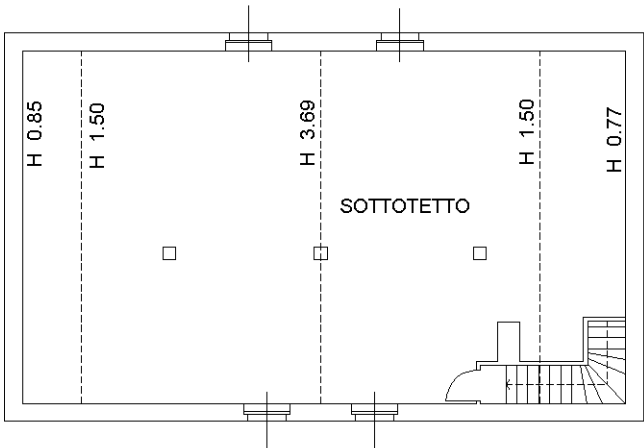


PIANO TERRA

h.2.80

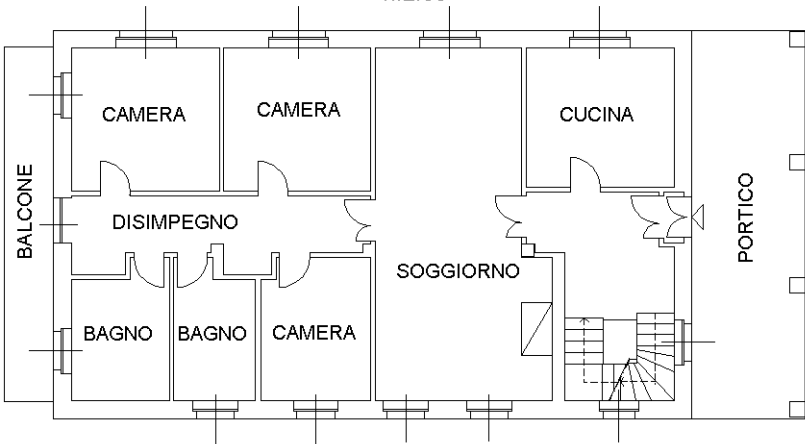

PIANO SEMINTERRATO

h.2.50

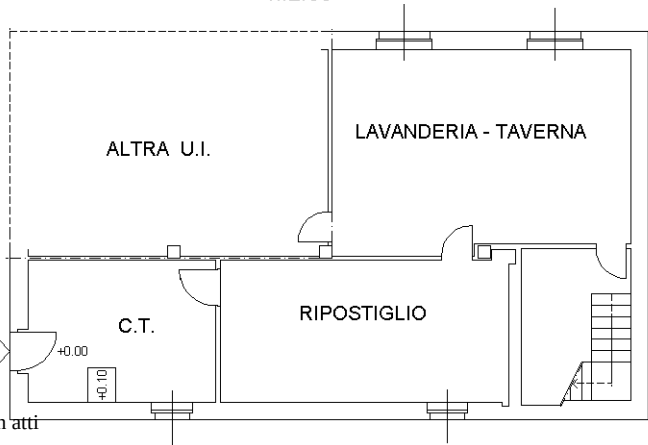

Ultima planimetria in atti

Agenzia delle Entrate
CATASTO FABBRICATI
Ufficio Provinciale di
Lecco

Dichiarazione protocollo n. LC0052198 del 07/05/2026

Comune di Cortenova

Via Provinciale

civ. 29

Identificativi Catastali:

Sezione: COR

Foglio: 4

Particella: 4601

Subalterno: 1

Compilata da:

Invernizzi Nicoletta

Iscritto all'albo:

Geometri


Prov. Lecco

N. 546

Planimetria

Scheda n. 2

Scala 1:500

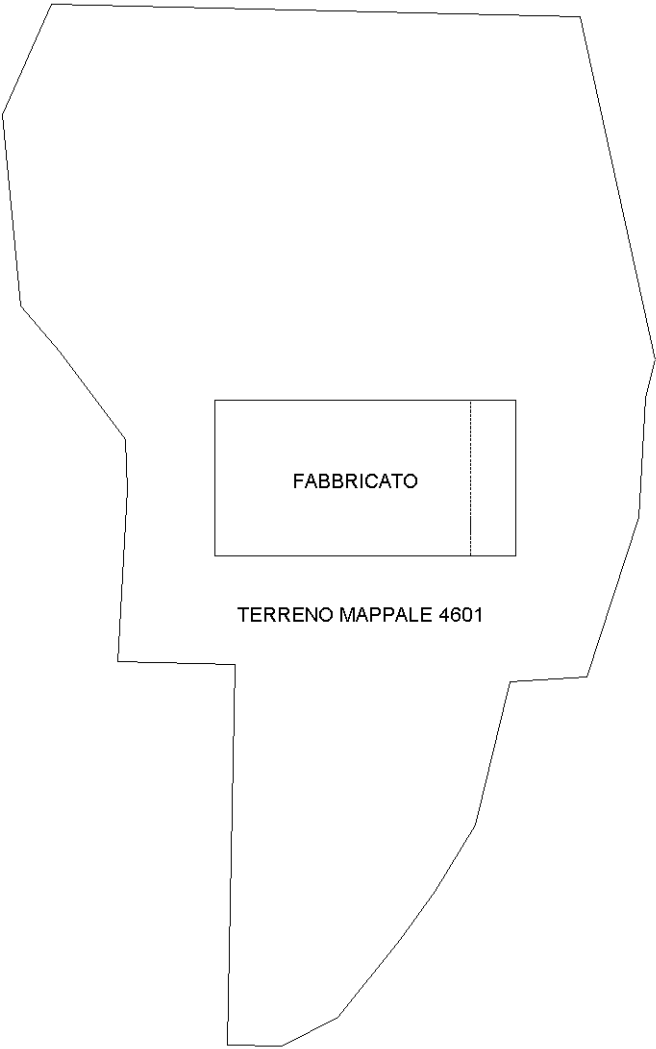

PIANO TERRA



Ultima planimetria in atti

Agenzia delle Entrate
CATASTO FABBRICATI
Ufficio Provinciale di
Lecco

Dichiarazione protocollo n. LC0052198 del 07/05/2026

Comune di Cortenova

Via Provinciale

civ. 29

Identificativi Catastali:

Sezione: COR

Foglio: 4

Particella: 4601

Subalterno: 2

Compilata da:

Invernizzi Nicoletta

Iscritto all'albo:

Geometri

Prov. Lecco


N. 546

Planimetria

Scheda n. 1

Scala 1:200

PIANO SEMINTERRATO

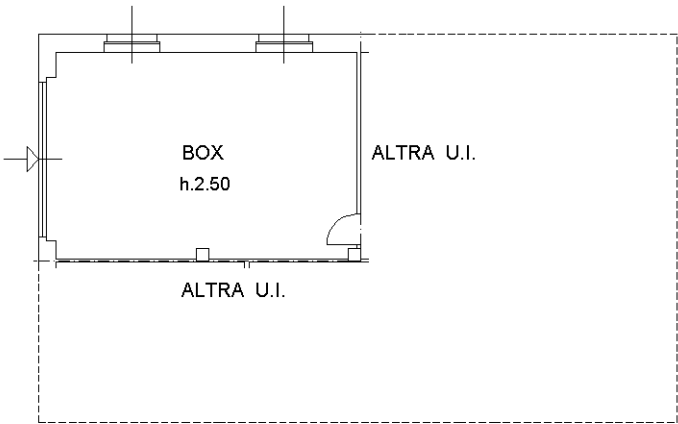

Ultima planimetria in atti