Agenzia delle Entrate
CATASTO FABBRICATI
Ufficio Provinciale di
Lecco


Dichiarazione protocollo n.	del
Comune di Cortenova	
Via Provinciale	civ. 29

Identificativi Catastali:	Compilata da:
Sezione: COR	Invernizzi Nicoletta
Foglio: 4	Iscritto all'albo: Geometri
Particella: 4601	
Subalterno: 1	Prov. Lecco N. 546

Planimetria	
Scheda n. 1	Scala 1:200


Collegio Geometri e Geometri Laureati della Provincia di Lecco
Iscrizione Albo N. 546
Geometra
INVERNIZZI NICOLETTA

PRIMO PIANO/ sottotetto

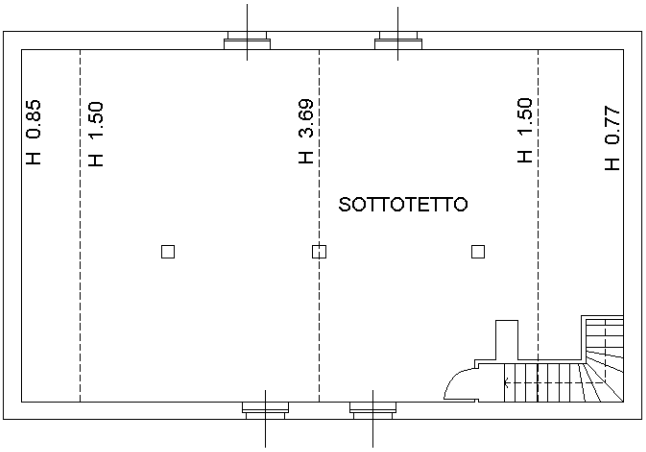


PIANO TERRA

h.2.80

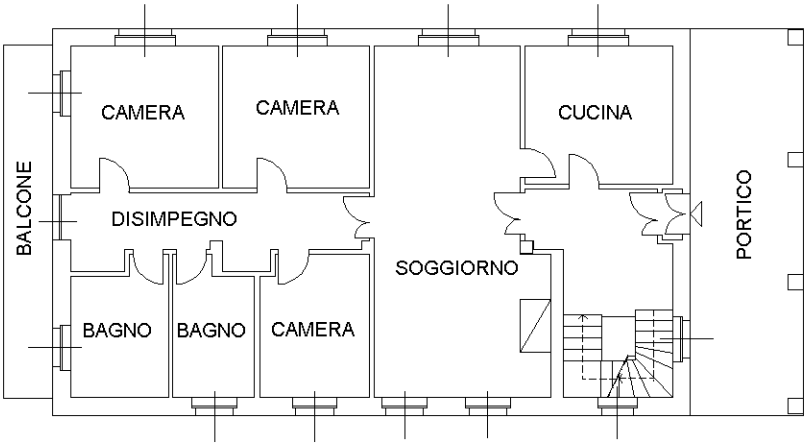

PIANO SEMINTERRATO

h.2.50

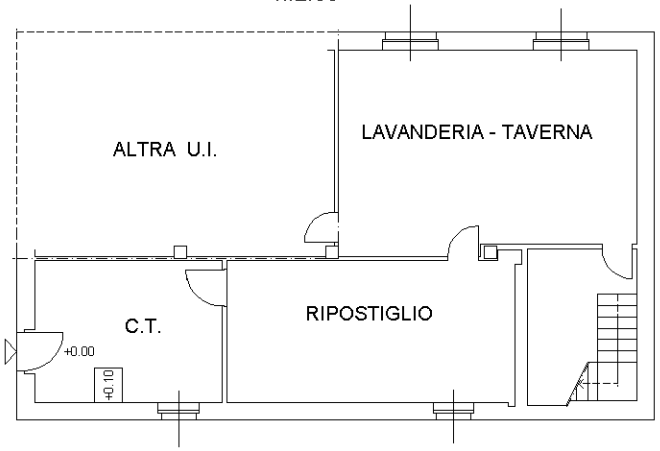



Agenzia delle Entrate

CATASTO FABBRICATI

Ufficio Provinciale di

Lecco

Dichiarazione protocollo n.	del
Comune di Cortenova	
Via Provinciale	civ. 29

Identificativi Catastali:	Compilata da:
Sezione: COR	Invernizzi Nicoletta
Foglio: 4	Iscritto all'albo: Geometri
Particella: 4601	
Subalterno: 1	Prov. Lecco N. 546


Planimetria	
Scheda n. 2	Scala 1:500

Collegio Geometri e Geometri Laureati della Provincia di Lecco

Iscrizione Albo N. 546

Geometra

INVERNIZZI NICOLETTA

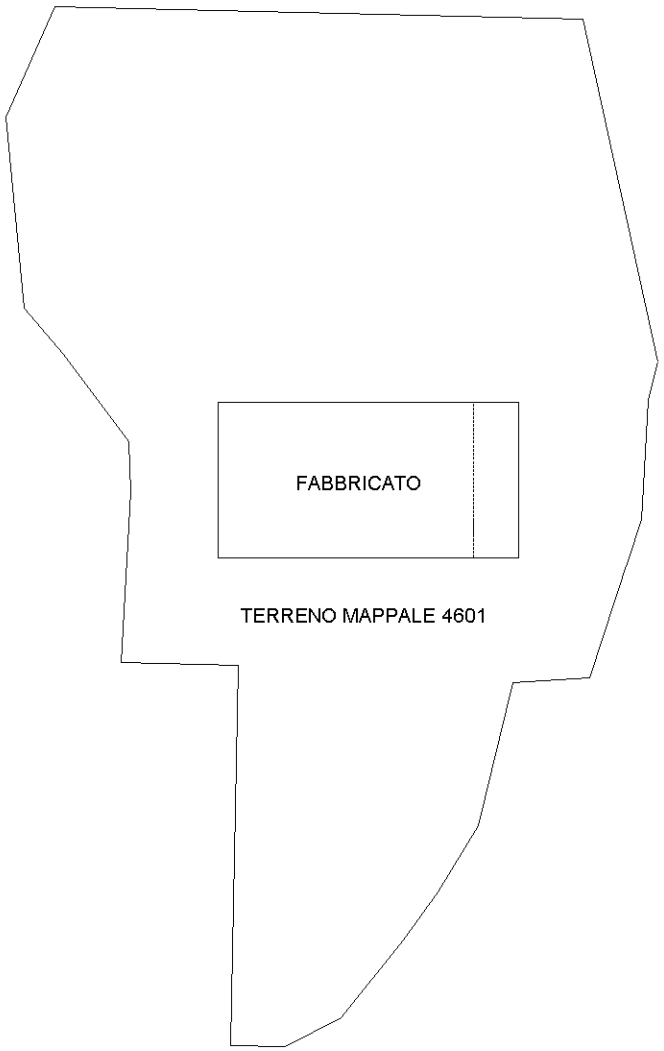

PIANO TERRA

N